


ARK NOVA

Karta mieszkania została opracowana na podstawie projektu budowlanego. Prezentowane materiały nie stanowią oferty handlowej, należy je traktować poglądowo

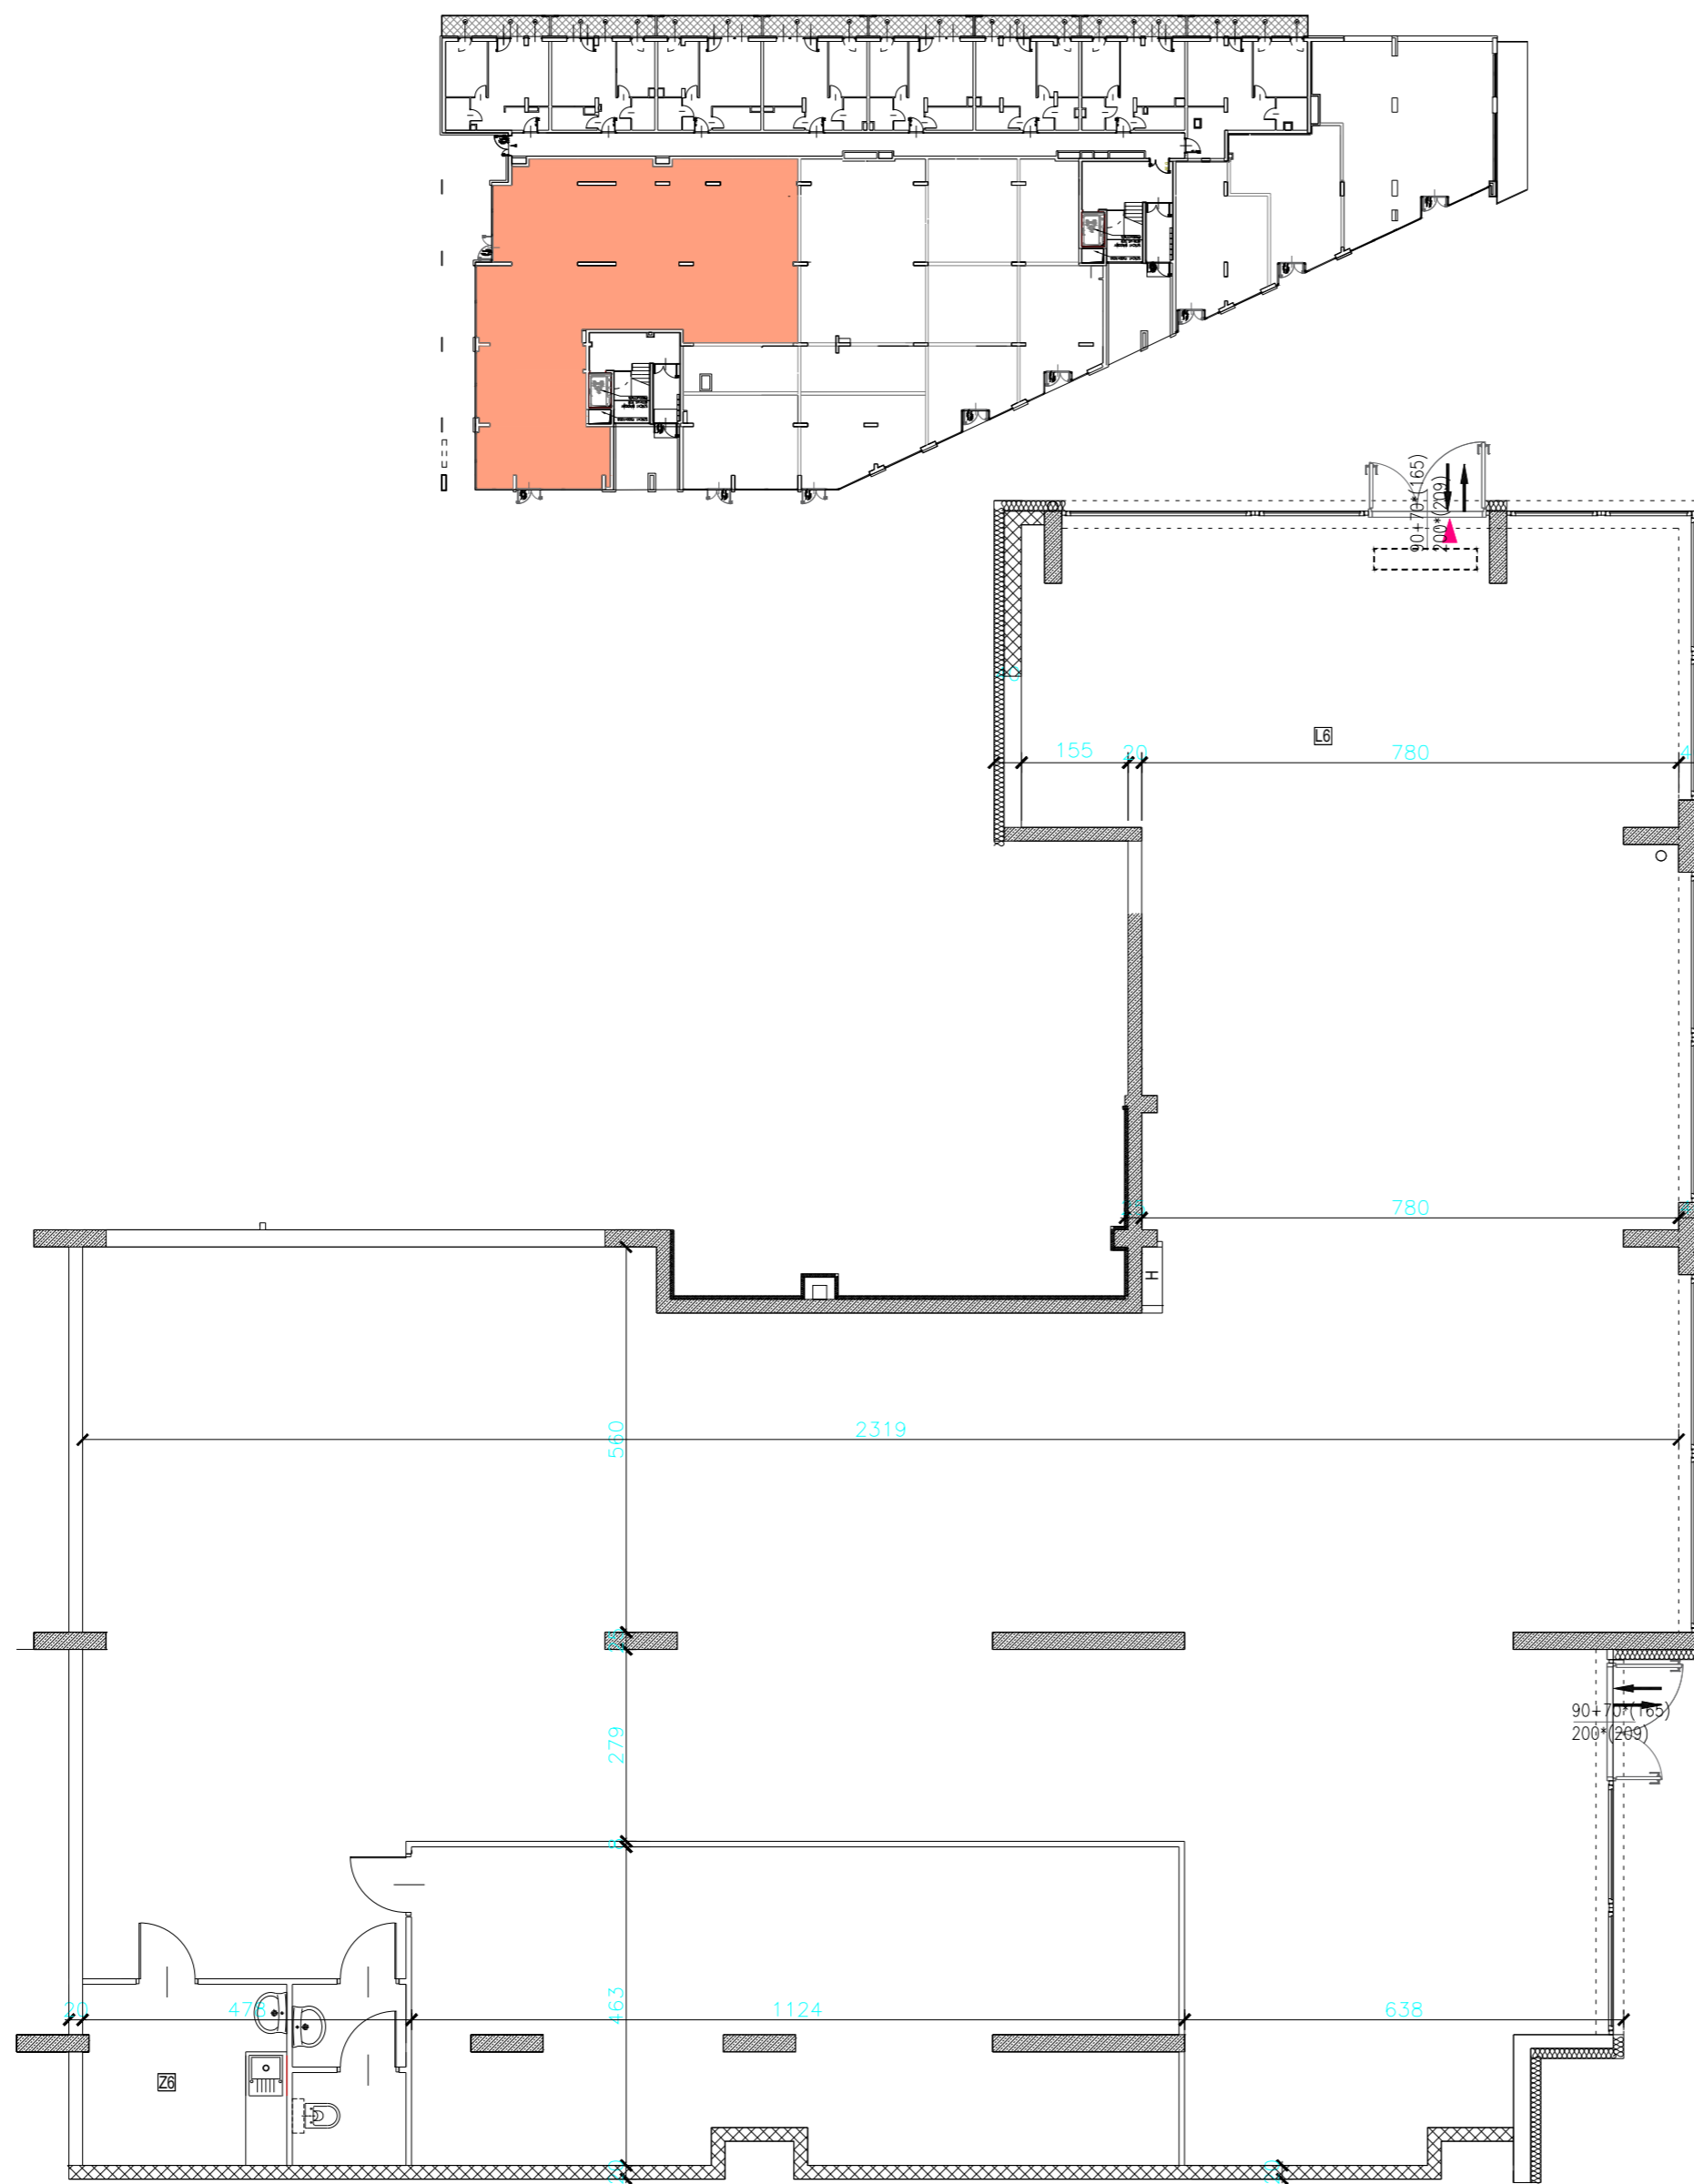

LOK. USŁUGOWY 6

PIĘTRO: PARTER	METRAŻ: 371,35 m² pow. użytkowa
POMIESZCZENIA: 3	

L1	Open Space	309,8 m²
L2	Przedsiónek	1,92 m²
L3	WC	2,16 m²
L4	Pomieszczenie socjalne	7,67 m²
L5	Pomieszczenie pomocnicze	49,8 m²
powierzchnia użytkowa		371,35 m²

**BIURO
SPRZEDAŻY**

ul. Balicka 125B
30-149 Kraków

☎ 516 316 716
✉ inwestycje@optimumgrupa.pl
🌐 www.optimuminwestycje.pl



Podane na karcie powierzchnie pomieszczeń i wymiary są wartościami projektowanymi i mogą nieznacznie odbiegać od wartości w zrealizowanym obiekcie.