


ARK NOVA

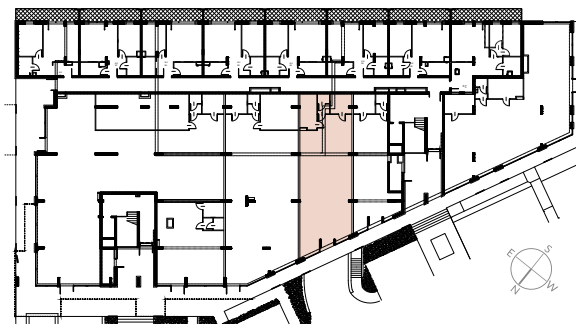

LOK. USŁUGOWY 3


PIĘTRO:
PARTER

METRAŻ:
119,94 m²
pow. użytkowa

POMIESZCZENIA:
3

L1	Open Space	100,29 m ²
2	Przedsiónek	1,92 m ²
3	WC	2,16 m ²
4	Pomieszczenie socjalne	6,87 m ²
5	Pomieszczenie pomocnicze	8,70 m ²
powierzchnia użytkowa		119,94 m²

Karta mieszkania została opracowana na podstawie projektu budowlanego. Prezentowane materiały nie stanowią oferty handlowej, należy je traktować poglądowo.

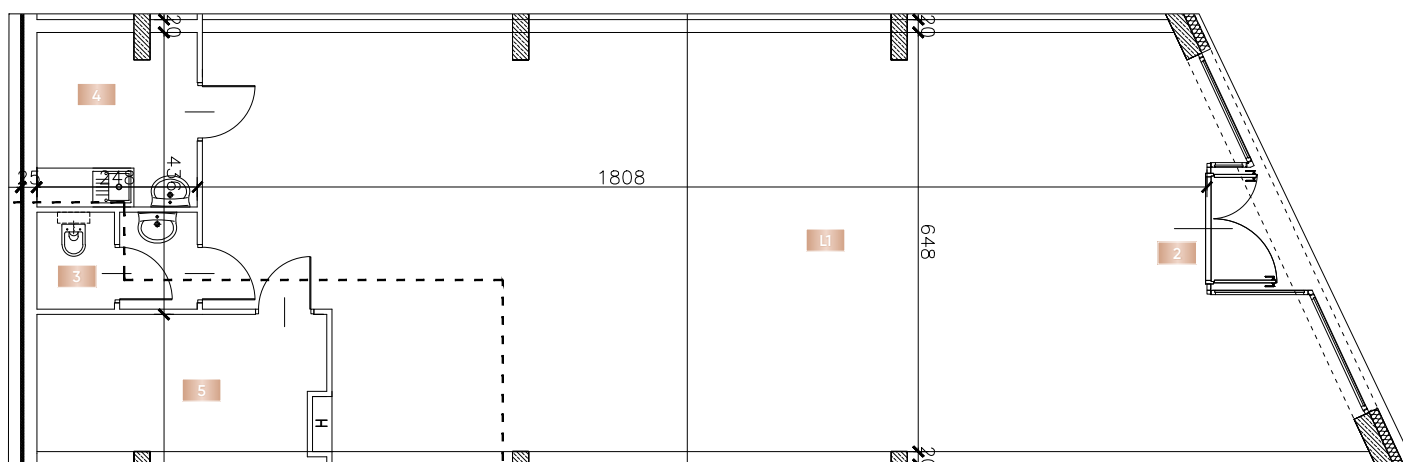

**BIURO
SPRZEDAŻY**

ul. Balicka 125B
30-149 Kraków

☎ 516 316 716

✉ inwestycje@optimumgrupa.pl

🌐 www.optimuminwestycje.pl


OPTIMUM
INWESTYCJE

Podane na karcie powierzchnie pomieszczeń i wymiary są wartościami projektowanymi i mogą nieznacznie odbiegać od wartości w zrealizowanym obiekcie.