


# ARK NOVA

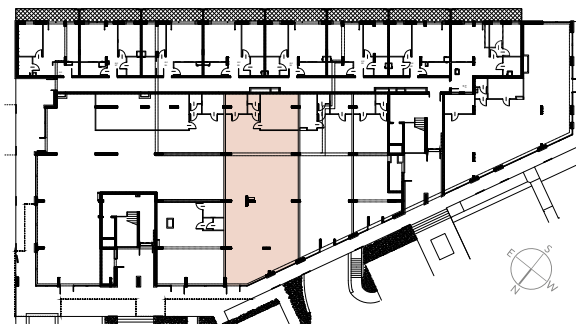

## LOK. USŁUGOWY 4


PIĘTRO:  
**PARTER**

METRAŻ:  
**202,8 m<sup>2</sup>**  
pow. użytkowa

POMIESZCZENIA:  
**3**

L1	Open Space	170,57 m <sup>2</sup>
2	Przedsiónek	1,92 m <sup>2</sup>
3	WC	1,92 m <sup>2</sup>
4	Pomieszczenie socjalne	7,48 m <sup>2</sup>
5	Pomieszczenie pomocnicze	19,11 m <sup>2</sup>
<b>powierzchnia użytkowa</b>		<b>202,8 m<sup>2</sup></b>

Karta mieszkania została opracowana na podstawie projektu budowlanego. Prezentowane materiały nie stanowią oferty handlowej, należy je traktować poglądowo.

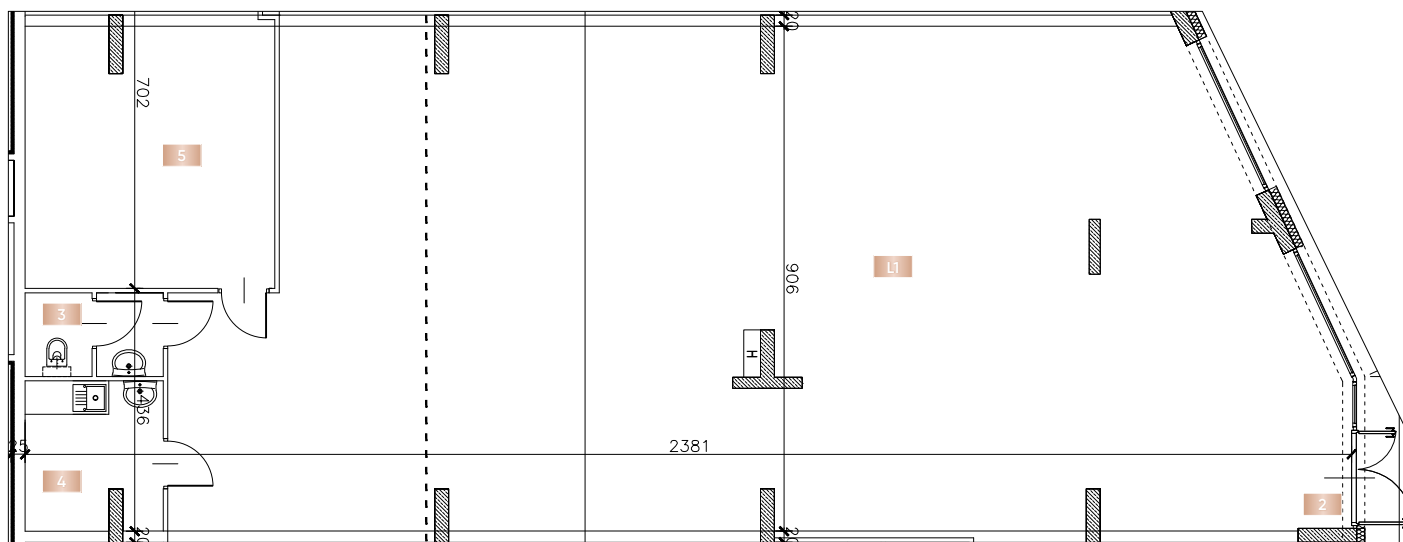

**BIURO  
SPRZEDAŻY**

ul. Balicka 125B  
30-149 Kraków

☎ 516 316 716

✉ inwestycje@optimumgrupa.pl

🌐 www.optimuminwestycje.pl



Podane na karcie powierzchnie pomieszczeń i wymiary są wartościami projektowanymi i mogą nieznacznie odbiegać od wartości w zrealizowanym obiekcie.